



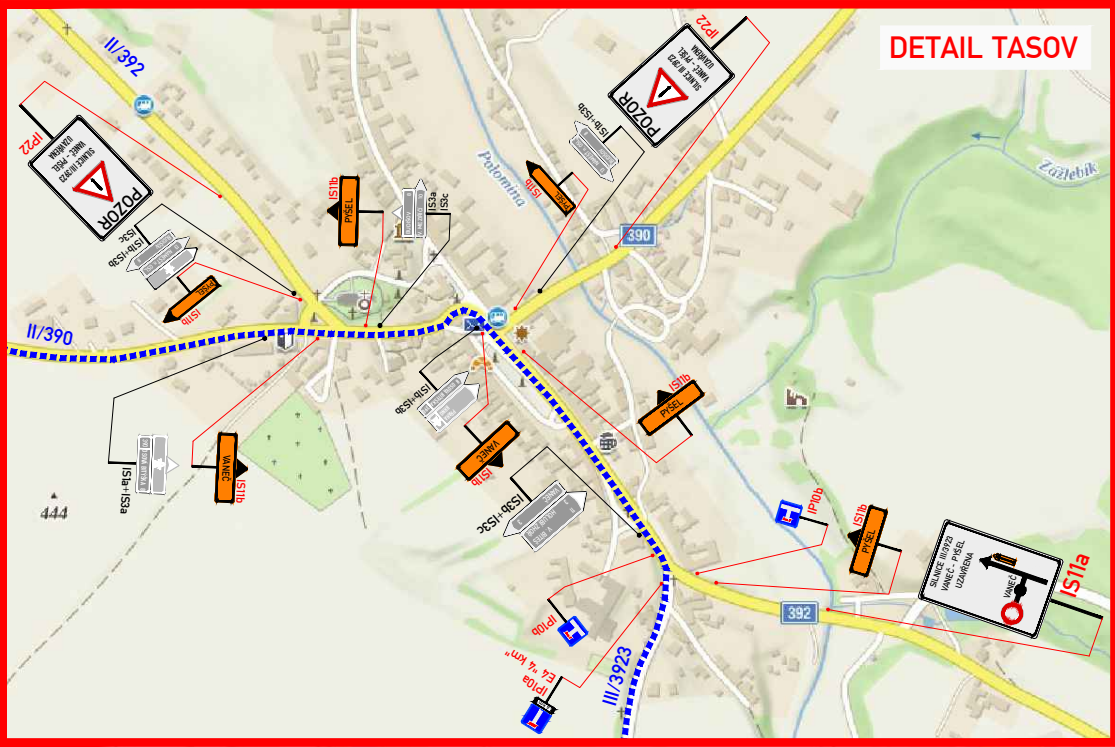

DETAIL TASOV

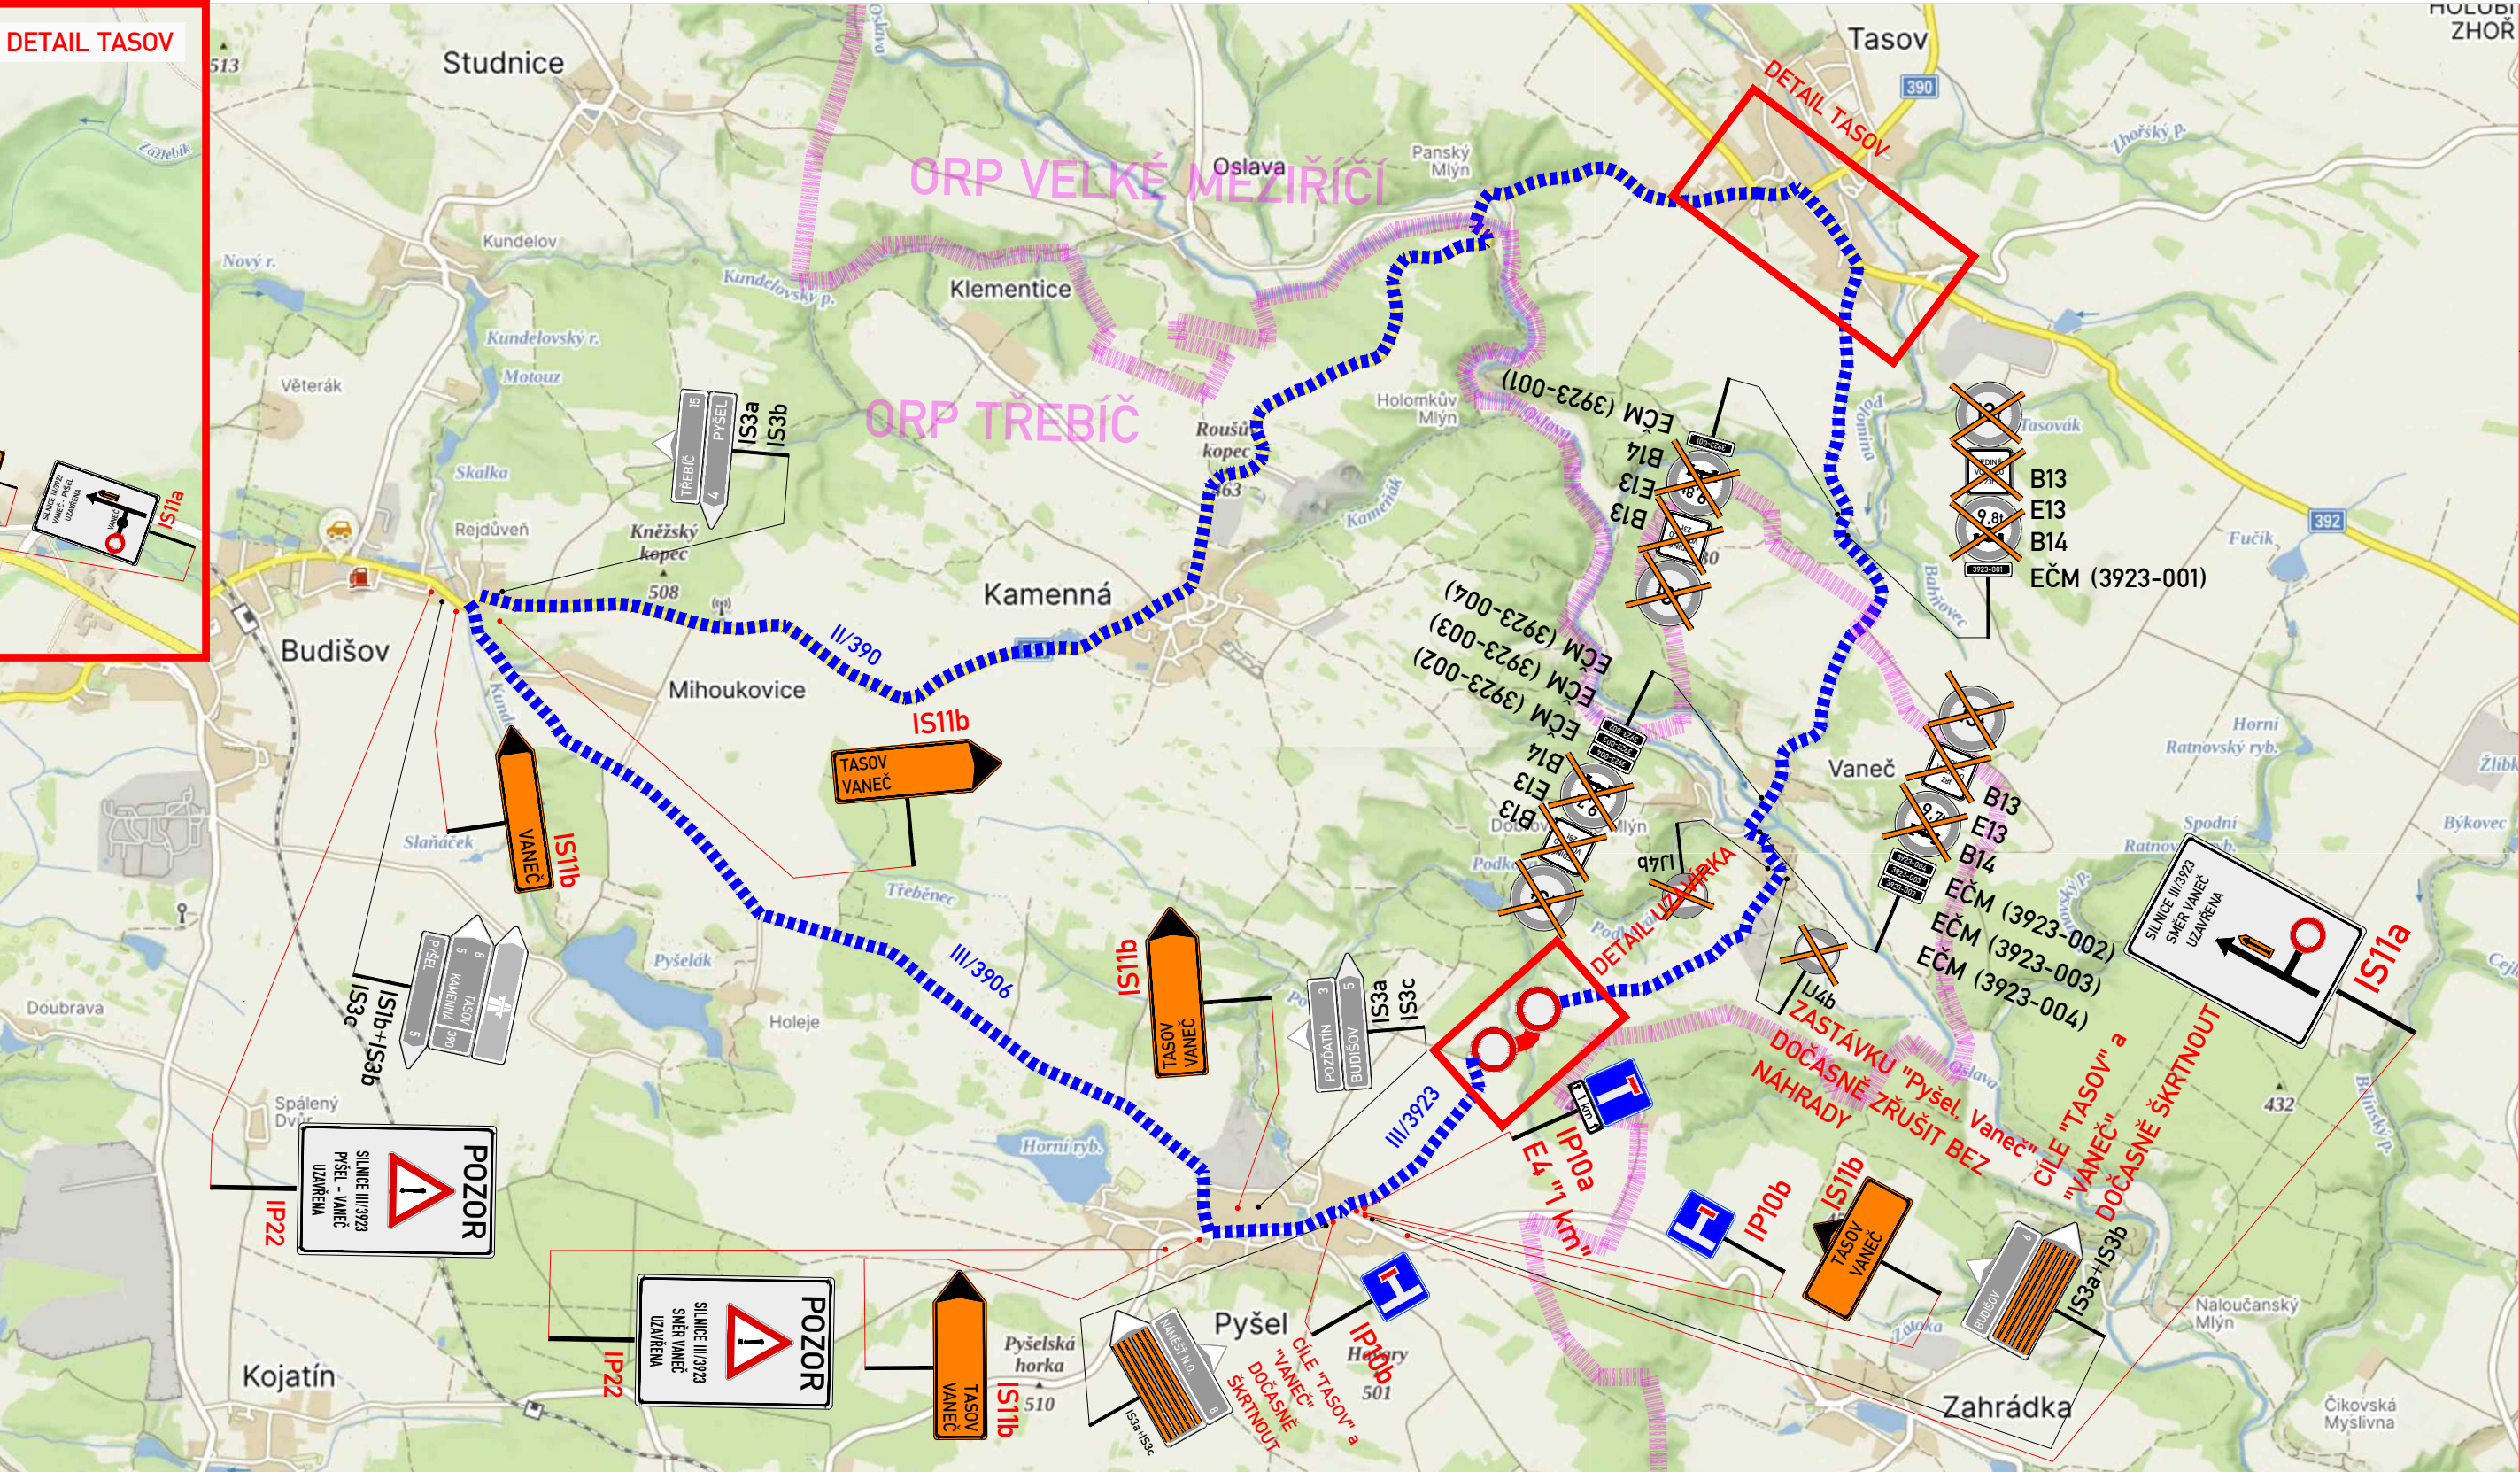


LEGENDA:

- MÍSTNÍ ÚPRAVA SVISLÉHO DOPRAVNÍHO ZNAČENÍ
- MÍSTNÍ ÚPRAVA SVISLÉHO DOPRAVNÍHO ZNAČENÍ - DOČASNĚ ZRUŠENO DLE POPISU
- PŘECHODNÁ ÚPRAVA SVISLÉHO DOPRAVNÍHO ZNAČENÍ
- UZAVÍRKA / PRACOVNÍ MÍSTO
- OBOUSMĚRNÁ OBJÍZDNÁ TRASA

POZNÁMKA

- Umístění přechodného DZ dle TP č.66 (Zásady pro označování pracovních míst na pozemních komunikacích).
- Stávající DZ v rozporu se značením bude zakryto.

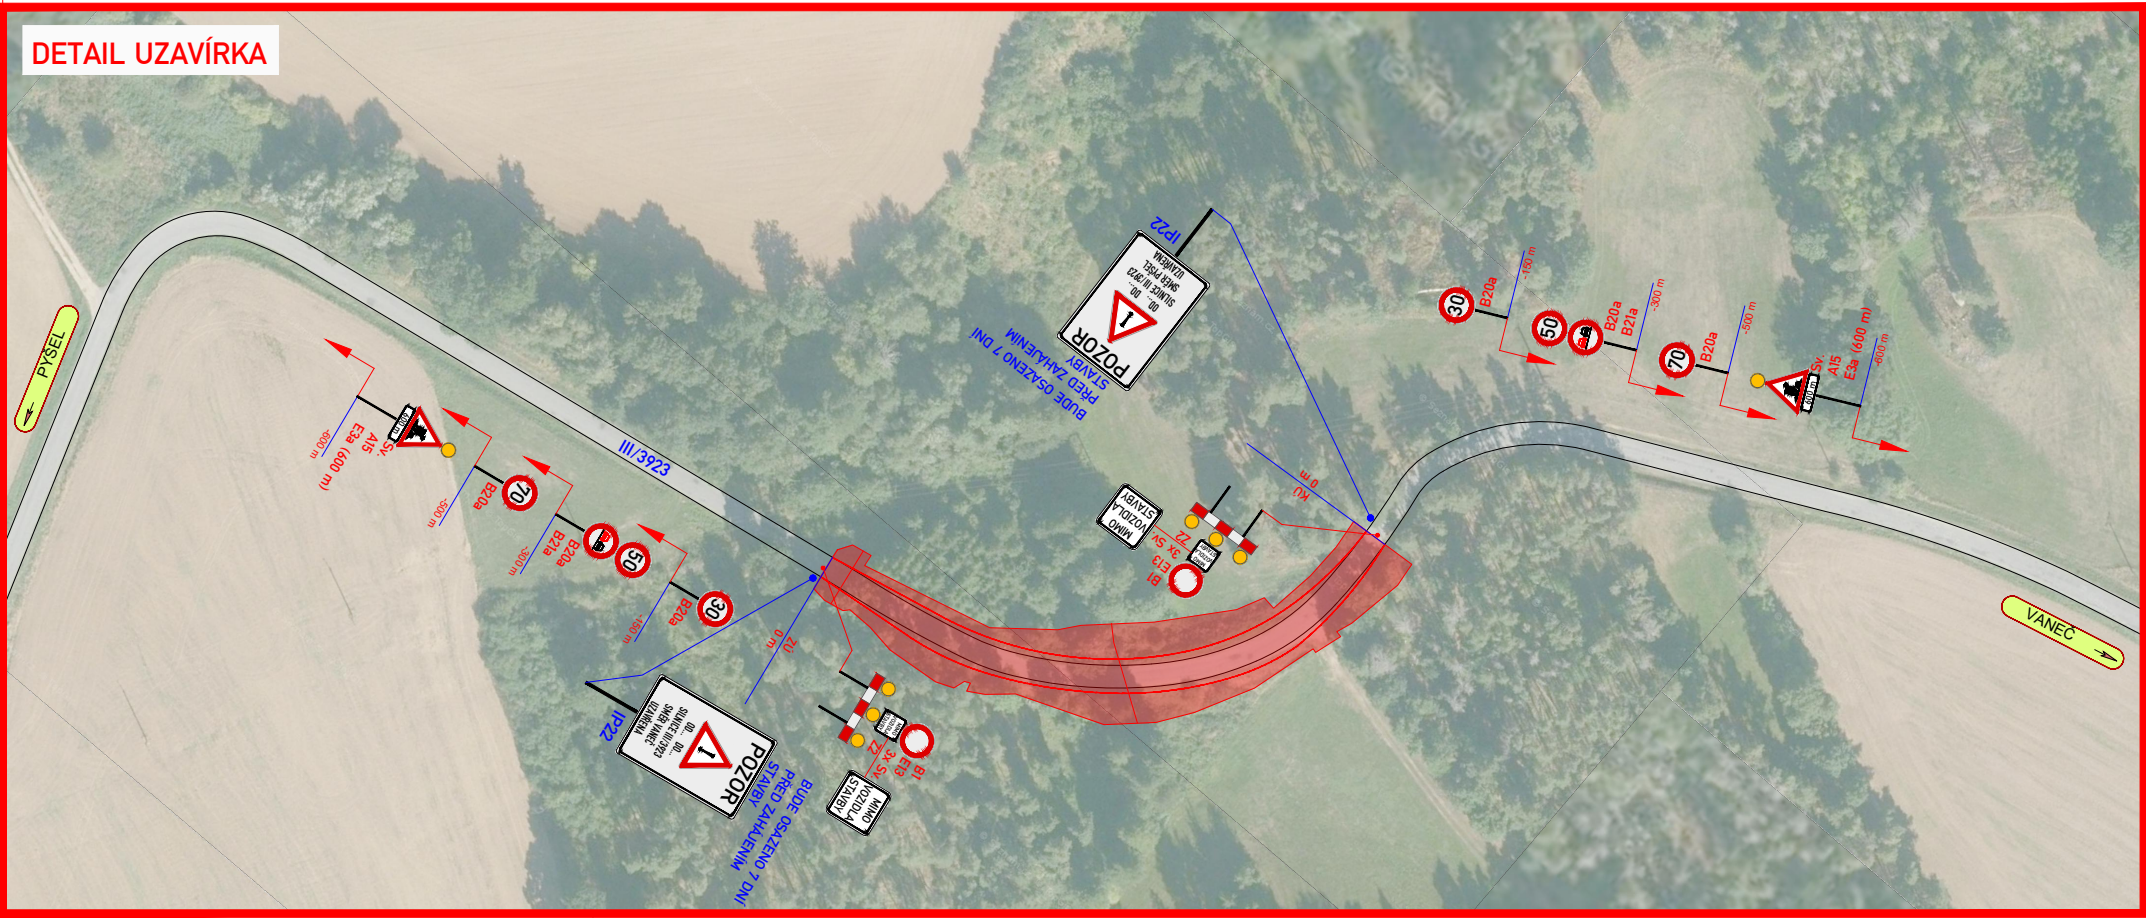

ZNAKOM s.r.o. – OLOMOUCKÁ 1177/178, 627 00 BRNO, TEL. 602 332 710, ZNAKOM@ZNAKOM.CZ			
Navrhl/vypracoval: David SKALICKÝ podpis: <i>Skalický</i>	Zodpovědný projektant: David SKALICKÝ podpis: <i>Skalický</i>	Ředitel: Ing. Petr OŠMERA mob: 725 015 243 <i>Ošmera</i>	Zhotovitel: ZNAKOM s.r.o. ZNAKOM s.r.o., OLOMOUCKÁ 1177/178, 627 00 BRNO
Technická kontrola: Ing. Petr OŠMERA podpis: <i>Ošmera</i>	Hlavní inženýr projektu: Ing. Petr OŠMERA podpis: <i>Ošmera</i>		

Kraj:	VYSOČINA	Čís. zakázky:	25Z00815
Okres:	TŘEBÍČ, ŽDĀR NAD SÁZAVOU	Čís. revize:	00
Objednatel:	KRAJSKÁ SPRÁVA A ÚDRŽBA SILNIC VYSOČINY, p.o.	Datum:	04/2025
Akce:	SILNICE III/3923 VANEČ - PROPUSTEK V km 4,171	Formát:	500x350
Objekt:	DOPRAVNÍ OPATŘENÍ BĚHEM VÝSTAVBY	Měřítko:	1:1500
Příloha:	SITUACE	Stupeň:	RDS
		Čís. přílohy:	1.